


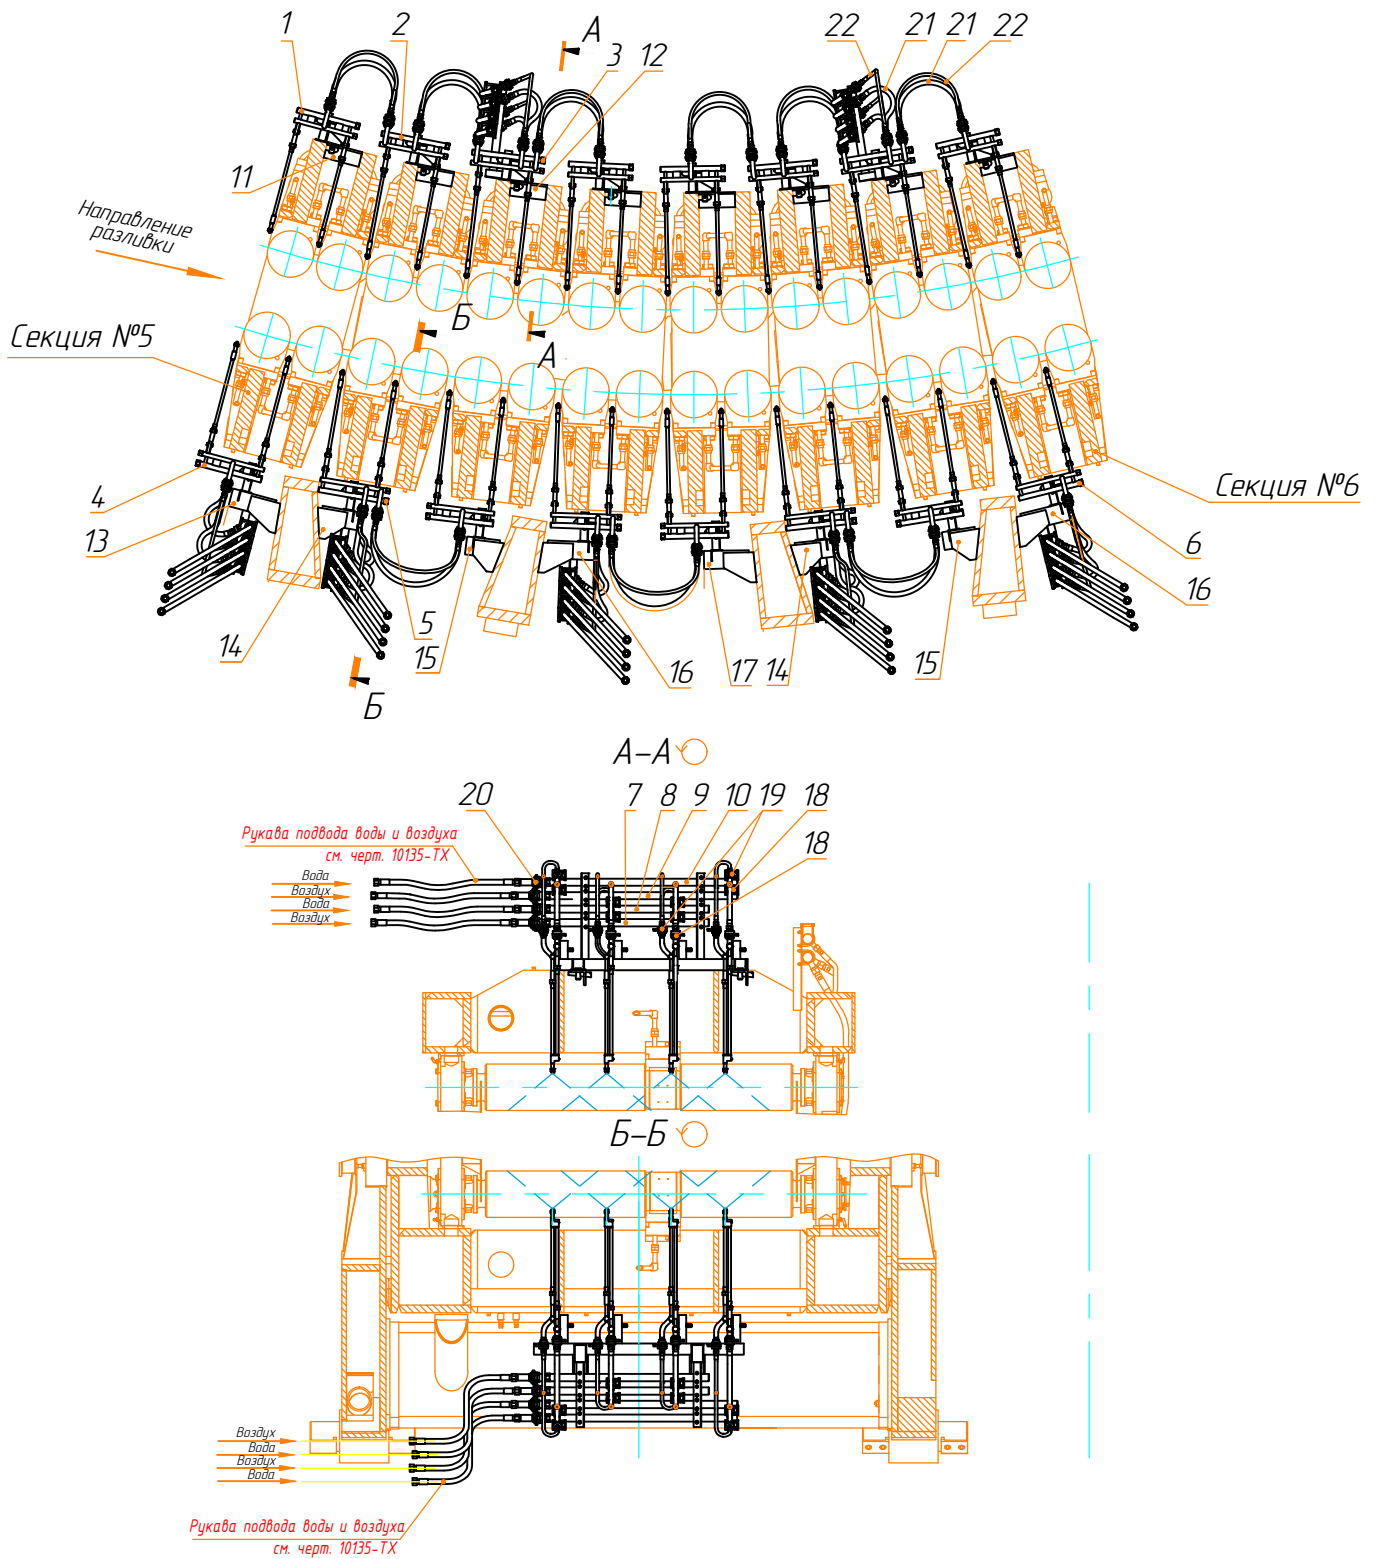

Система вторичного охлаждения. Установка коллекторов. Секция №5,6.



10235.06.00СБ